



SAN CRISTOBAL DE SEGOVIA
(SG521) MODIFICACION PUNTUAL NORMAS SUBSIDIARIAS:
PROTECCION CASCO URBANO (26/06/02)

INDICE DE PLANOS

S/N	SITUACION ACTUAL	1/1.000
S/N	UNIDADES DE EJECUCION. CASCO ANTIGUO. LIMITE DE SUELO URBANO. SUELO URBANO DE ENSANCHE	1/1.000
S/N	UNIDADES DE EJECUCION. CASCO ANTIGUO. LIMITE DE SUELO URBANO. SUELO URBANO DE ENSANCHE	1/500








 SUELO URBANO DE CASCO ANTIGUO
 SUELO URBANO DE ENSANCHE

SIMBOLOGIA

- | | |
|---|---|
|  AYUNTAMIENTO |  FRONTON |
|  ESCUELA PUBLICA |  CAMPO DE FUTBOL |
|  COLEGIO PRIVADO |  PISCINA MUNICIPAL |
|  CONSULTORIO MEDICO |  PARADA DE AUTOBUS |
|  FARMACIA |  DEPOSITO DE AGUA |
|  TELEFONO PUBLICO |  TRANSFORMADOR |
|  BUZON CORREOS |  CENTRAL TELEFONICA |
|  IGLESIA |  CAFE-BAR |
|  CEMENTERIO |  BAR-RESTAURANTE |
|  ERMITA |  DISCOTECA DE VERANO |
|  CENTRO SOCIAL |  TIENDA ALIMENTACION |
| ASOCIACION DE VECINOS | ESTANCO |
| JARDIN PUBLICO | SUCURSAL BANCARIA VOLAP |
| PISTA POLIDEPORTIVA | TALLER MECANICO |



 
 
MODIFICACIÓN PARCIAL NORMAS DE PLANEAMIENTO MUNICIPAL SAN CRISTÓBAL DE SEGOVIA	SITUACIÓN ACTUAL FECHA: JUNIO 2000 ESCALA: 1:1.000
--	--

 LIMITE SUELO URBANO
 SUELO RESIDENCIAL NO AFECTADO POR LA MODIFICACIÓN
 SUELO DOTACIONAL NO AFECTADO POR LA MODIFICACIÓN
 SUELO ESCOLAR NO AFECTADO POR LA MODIFICACIÓN

Junio 6 de 2000


1 2 3 4 5 6 7 8 9 10 11 12 13 14 15 16 17 18 19 20 21 22

A
B
C
D
E
F
G
H
I
J
K
L
M
N
O

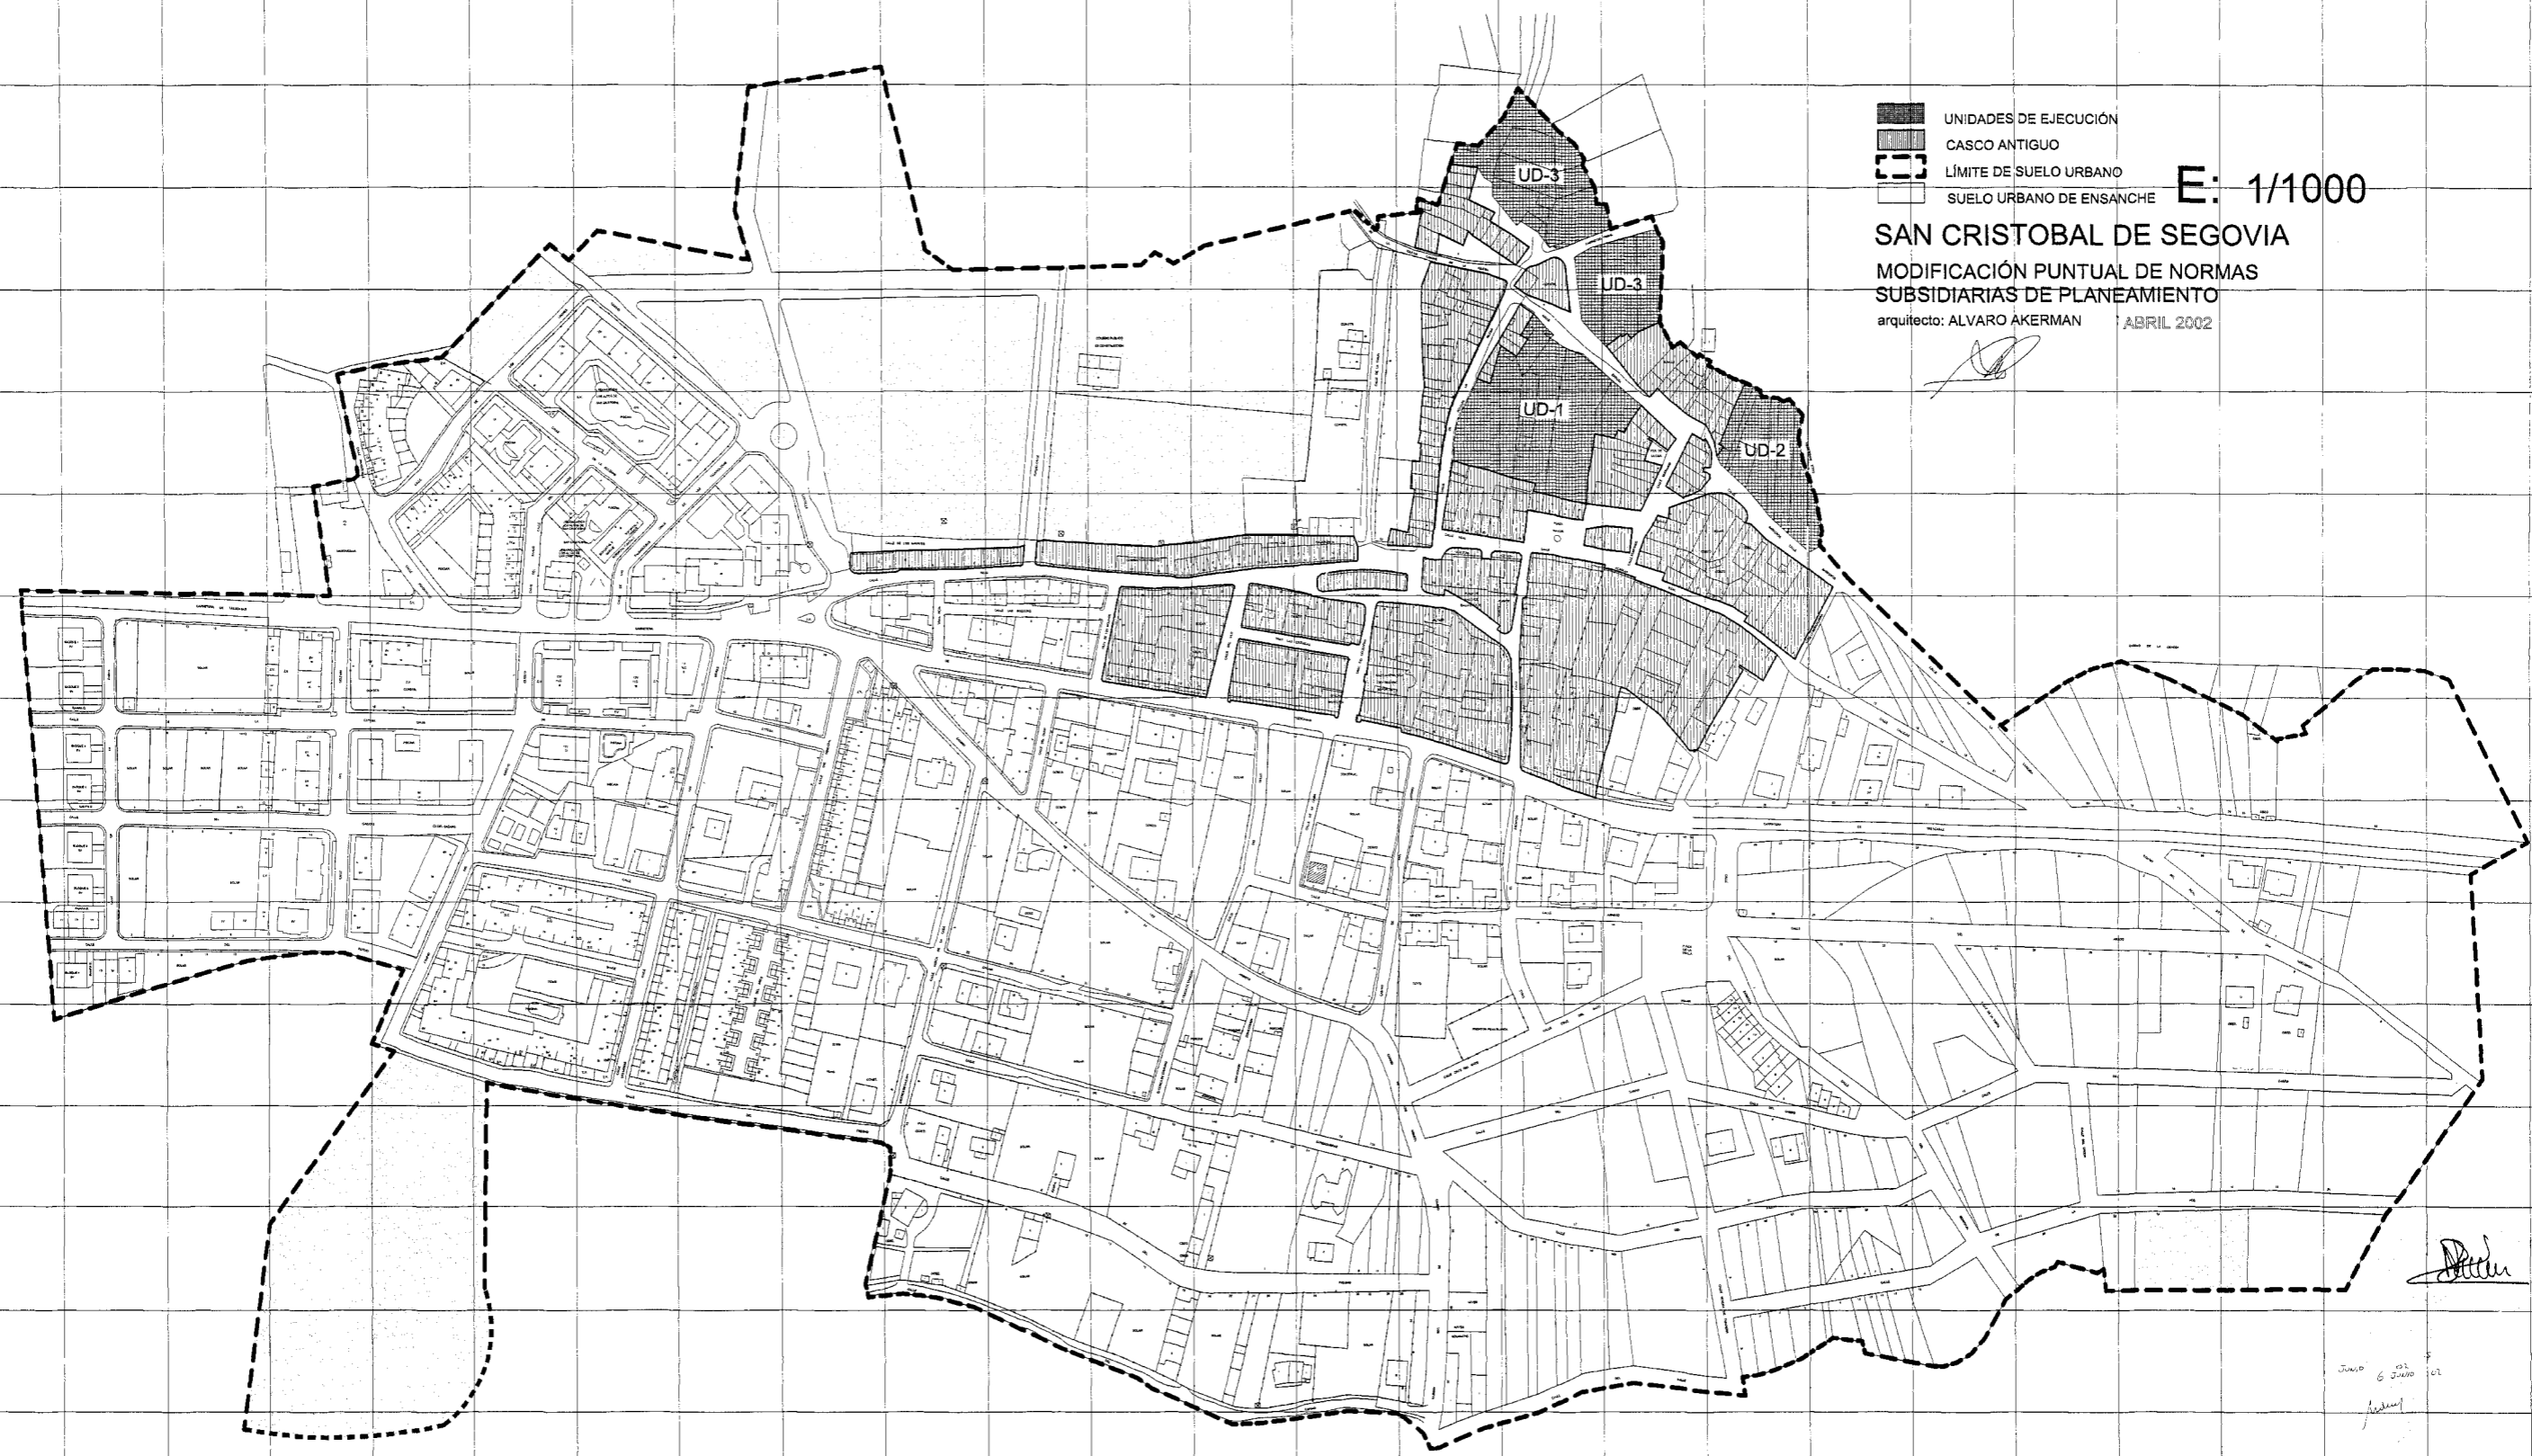
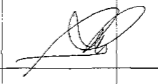
-  UNIDADES DE EJECUCIÓN
-  CASCO ANTIGUO
-  LÍMITE DE SUELO URBANO
-  SUELO URBANO DE ENSANCHE

E: 1/1000

SAN CRISTOBAL DE SEGOVIA

MODIFICACIÓN PUNTUAL DE NORMAS
SUBSIDIARIAS DE PLANEAMIENTO

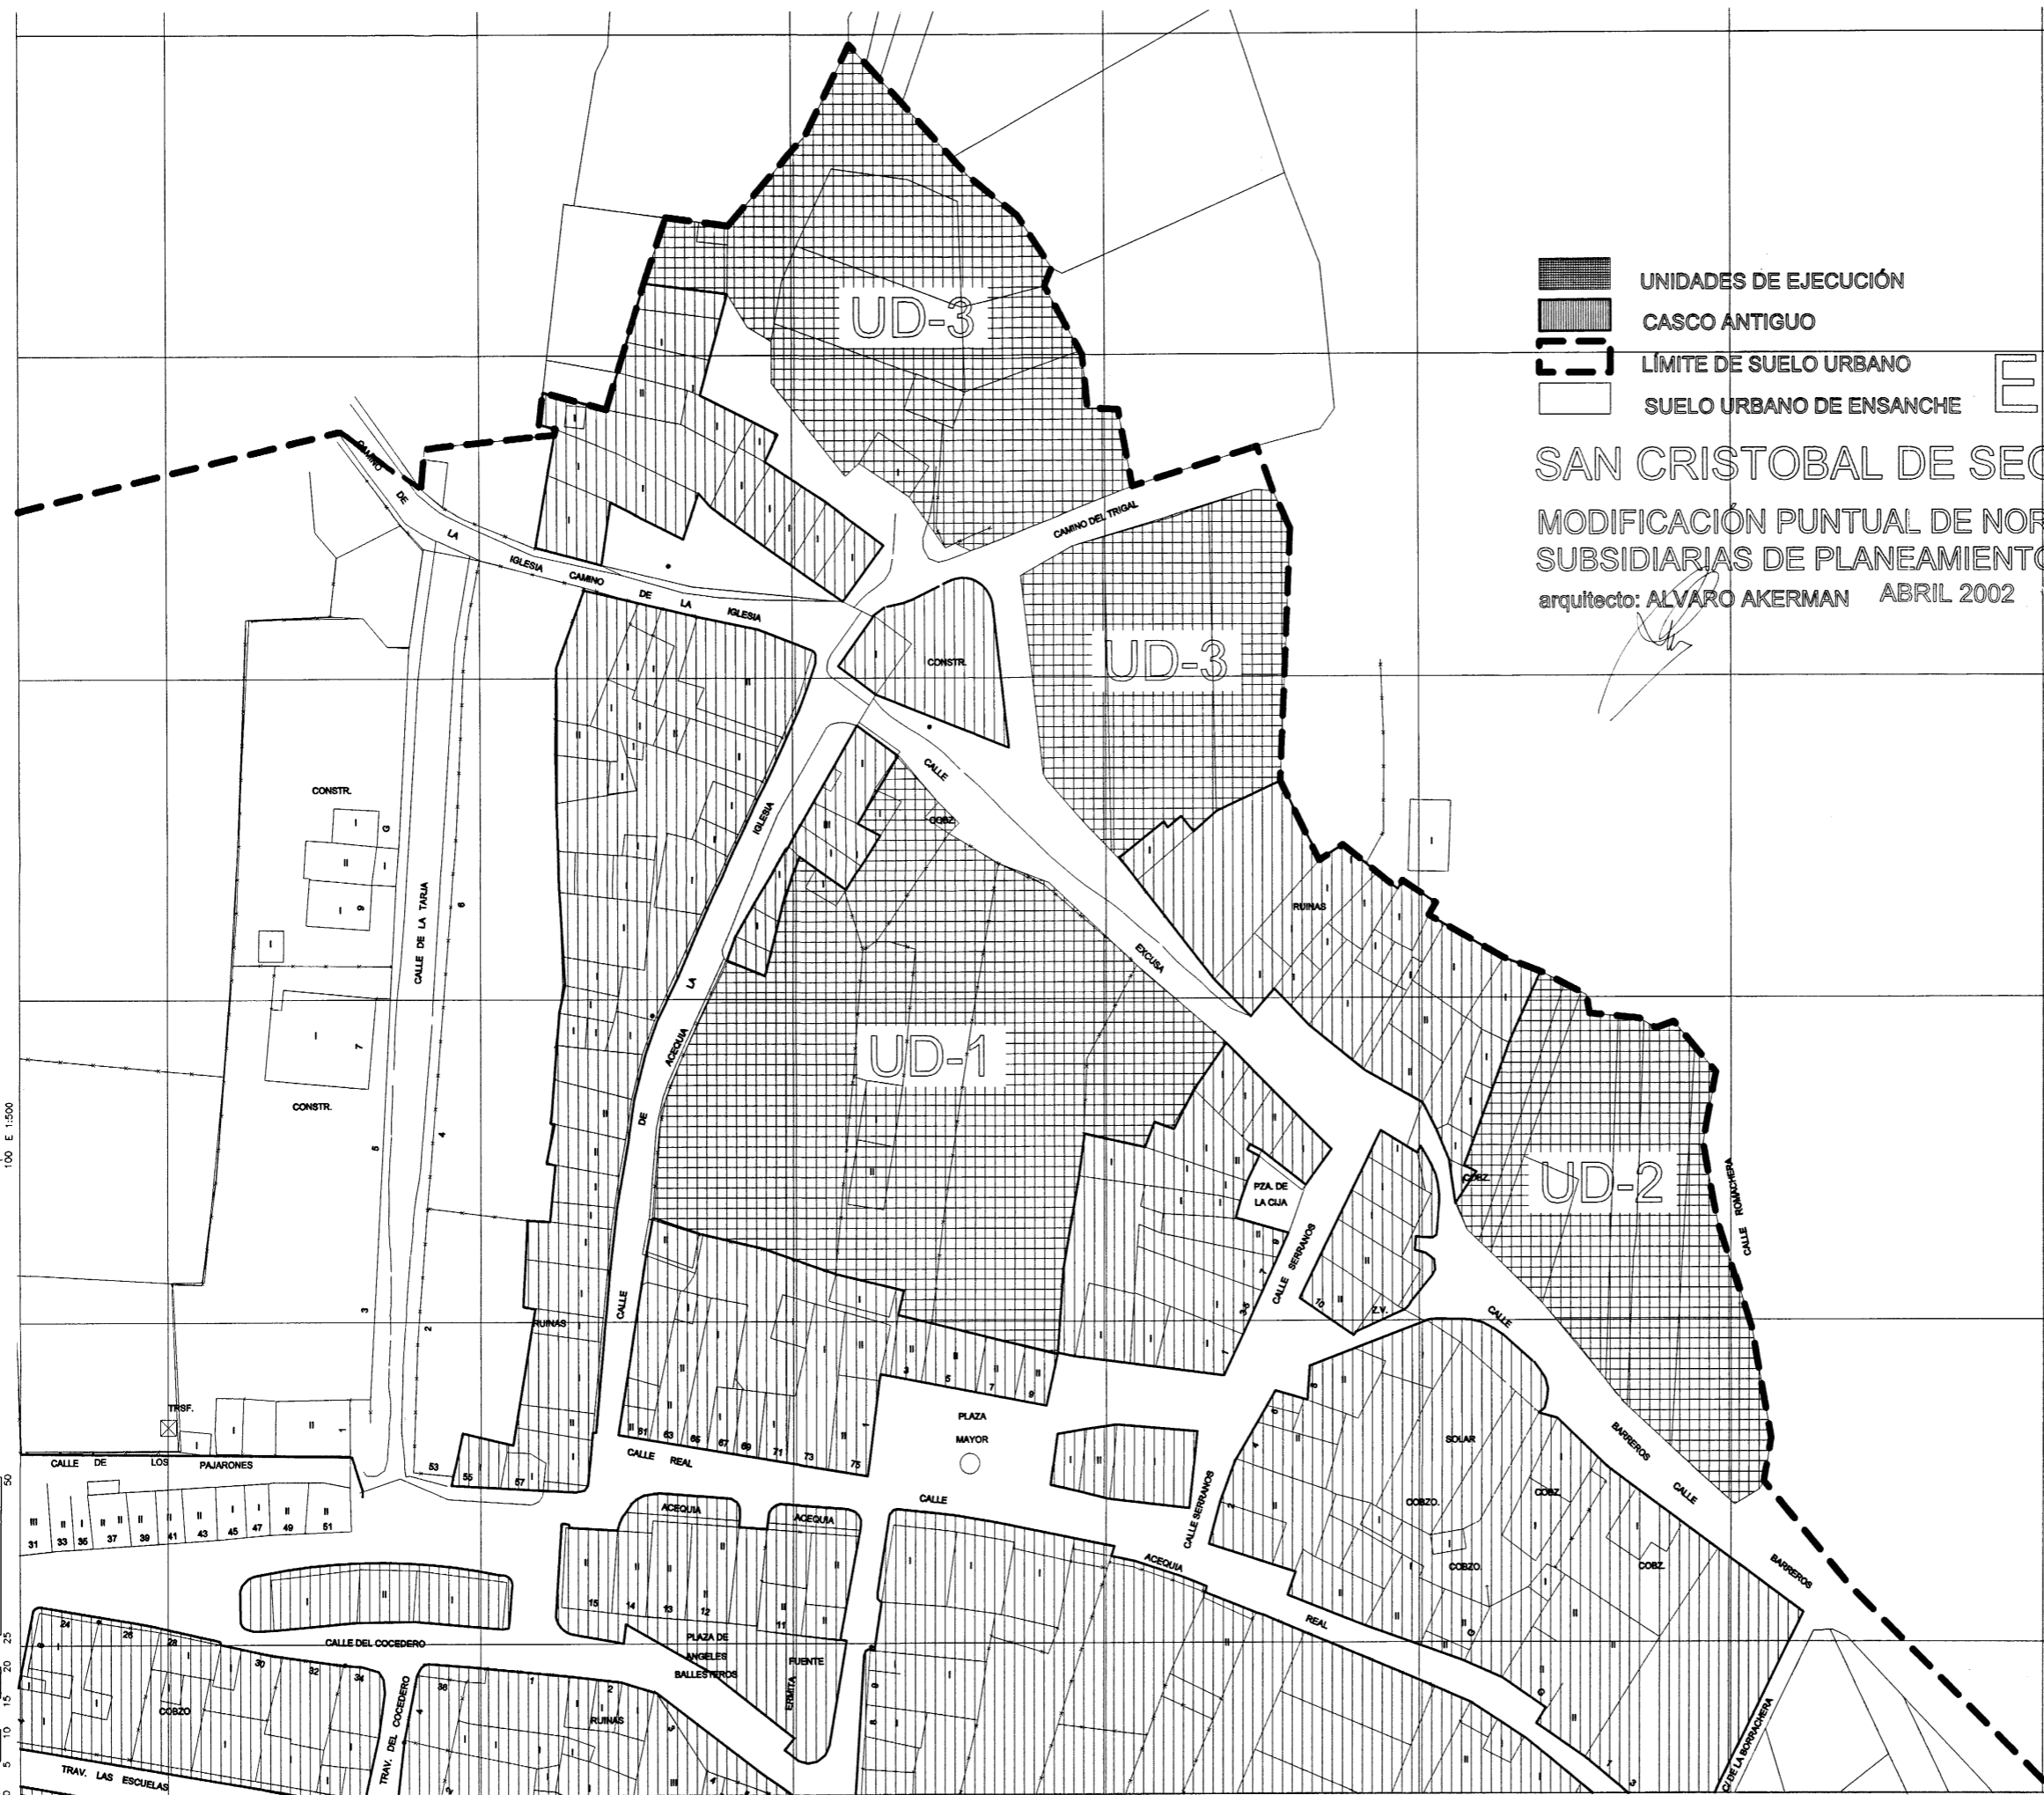
arquitecto: ALVARO AKERMAN ABRIL 2002




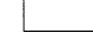


200 E 1/10000

Alvaro Akerman

JUNIO 02
6 JUNIO 02



-  UNIDADES DE EJECUCIÓN
-  CASCO ANTIGUO
-  LÍMITE DE SUELO URBANO
-  SUELO URBANO DE ENSANCHE

E: 1/500

SAN CRISTOBAL DE SEGOVIA

MODIFICACIÓN PUNTUAL DE NORMAS
SUBSIDIARIAS DE PLANEAMIENTO

arquitecto: ALVARO AKERMAN ABRIL 2002



Fecha de emisión: 6 Julio 02
 No. de expediente: 5
 No. de expediente: 6 Julio 02

Handwritten signature

100 E 1:500
50
25
20
15
10
5
0